






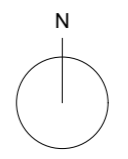
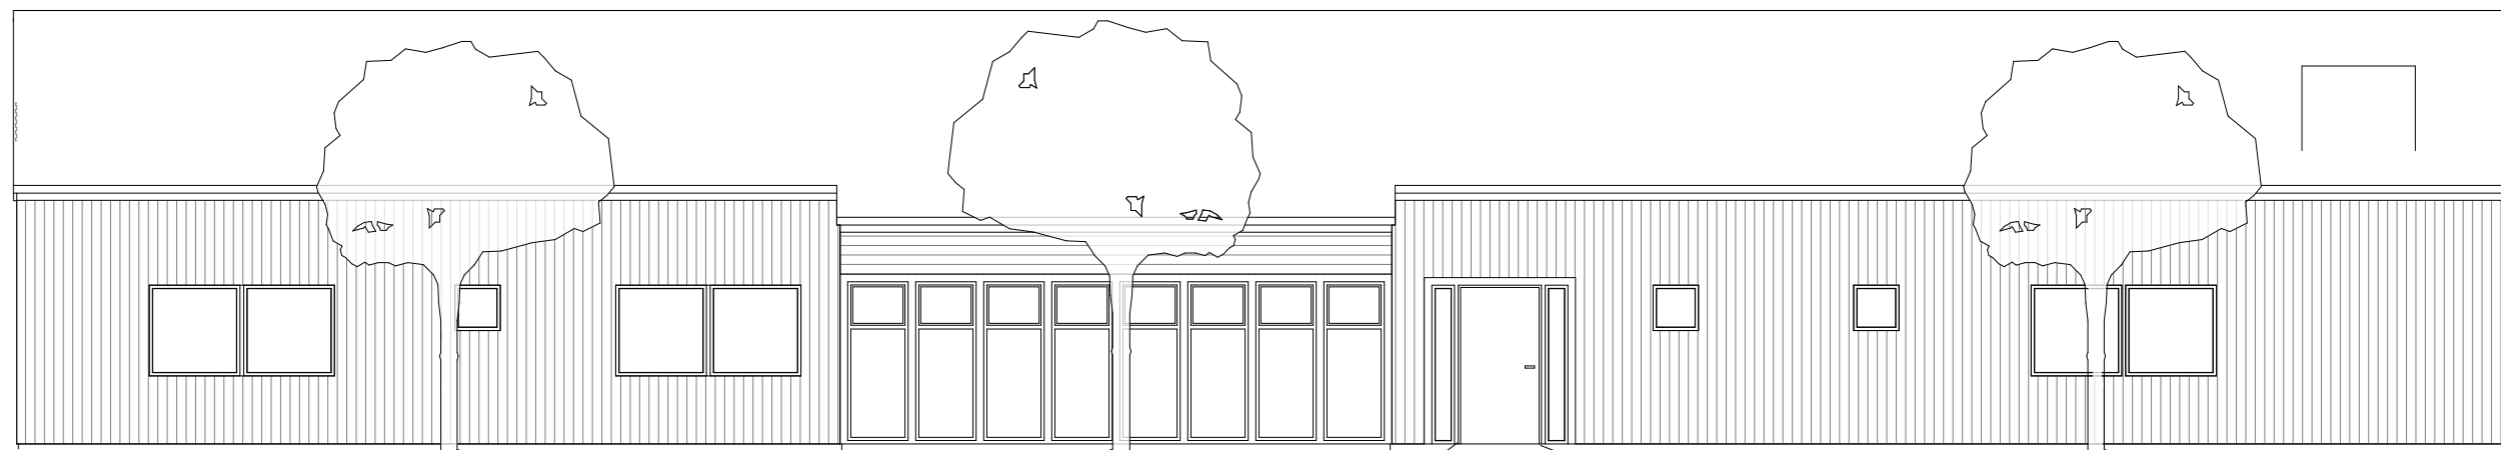



-  NY BYGGNAD
-  BEF BYGGNAD
-  BEF BYGGNAD RIVES
-  TRÄD BEF
-  TRÄD NYA
-  BEF BELYSNING
-  GRÄNS FÖR ARB OMRÅDE



BET	ANT	ÄNDRINGEN AVSER	DATUM	SIGN
<b>BYGGLOVSHANDLING</b>				
Saltå Nya Textilhuset HÅKNÄS 12:13, SDT KOMMUN				
<b>PIETSCH ARKITEKTER</b>				
åsgatan 2, 15330 järna +46 8 551 70070, info@pietscharkitekter.se				
RITAD/KONSTR AV JE/MP		ANSVARIG MP		
DATUM 2011.11.17				
<b>SITUATIONSPLAN</b>				
SKALA 1:400 (A3)		NUMMER A1		




SÖDER

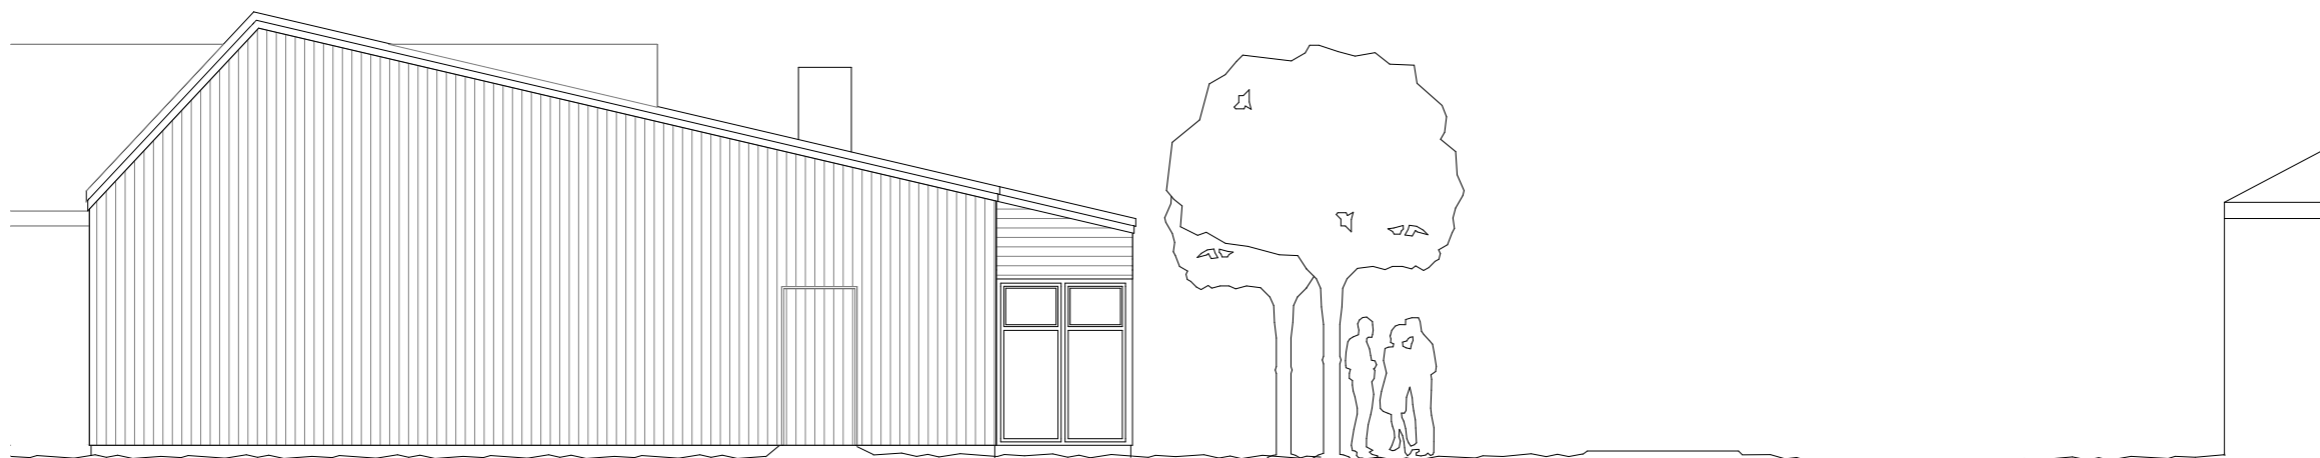


VÄSTER

BET	ANT	ÄNDRINGEN AVSER	DATUM	SIGN
<b>BYGGLOVSHANDLING</b>				
Saltå Nya Textilhuset HÄKNÄS 12:13, SDT KOMMUN				
<b>PIETSCH ARKITEKTER</b>				
åsgatan 2, 15330 järna +46 8 551 70070, info@pietscharkitekter.se				
RITAD/KONSTR AV JE/MP		ANSVARIG MP		
DATUM 2011.11.17				
<b>FASADER</b>				
SKALA 1:100 (A3)	NUMMER A3			

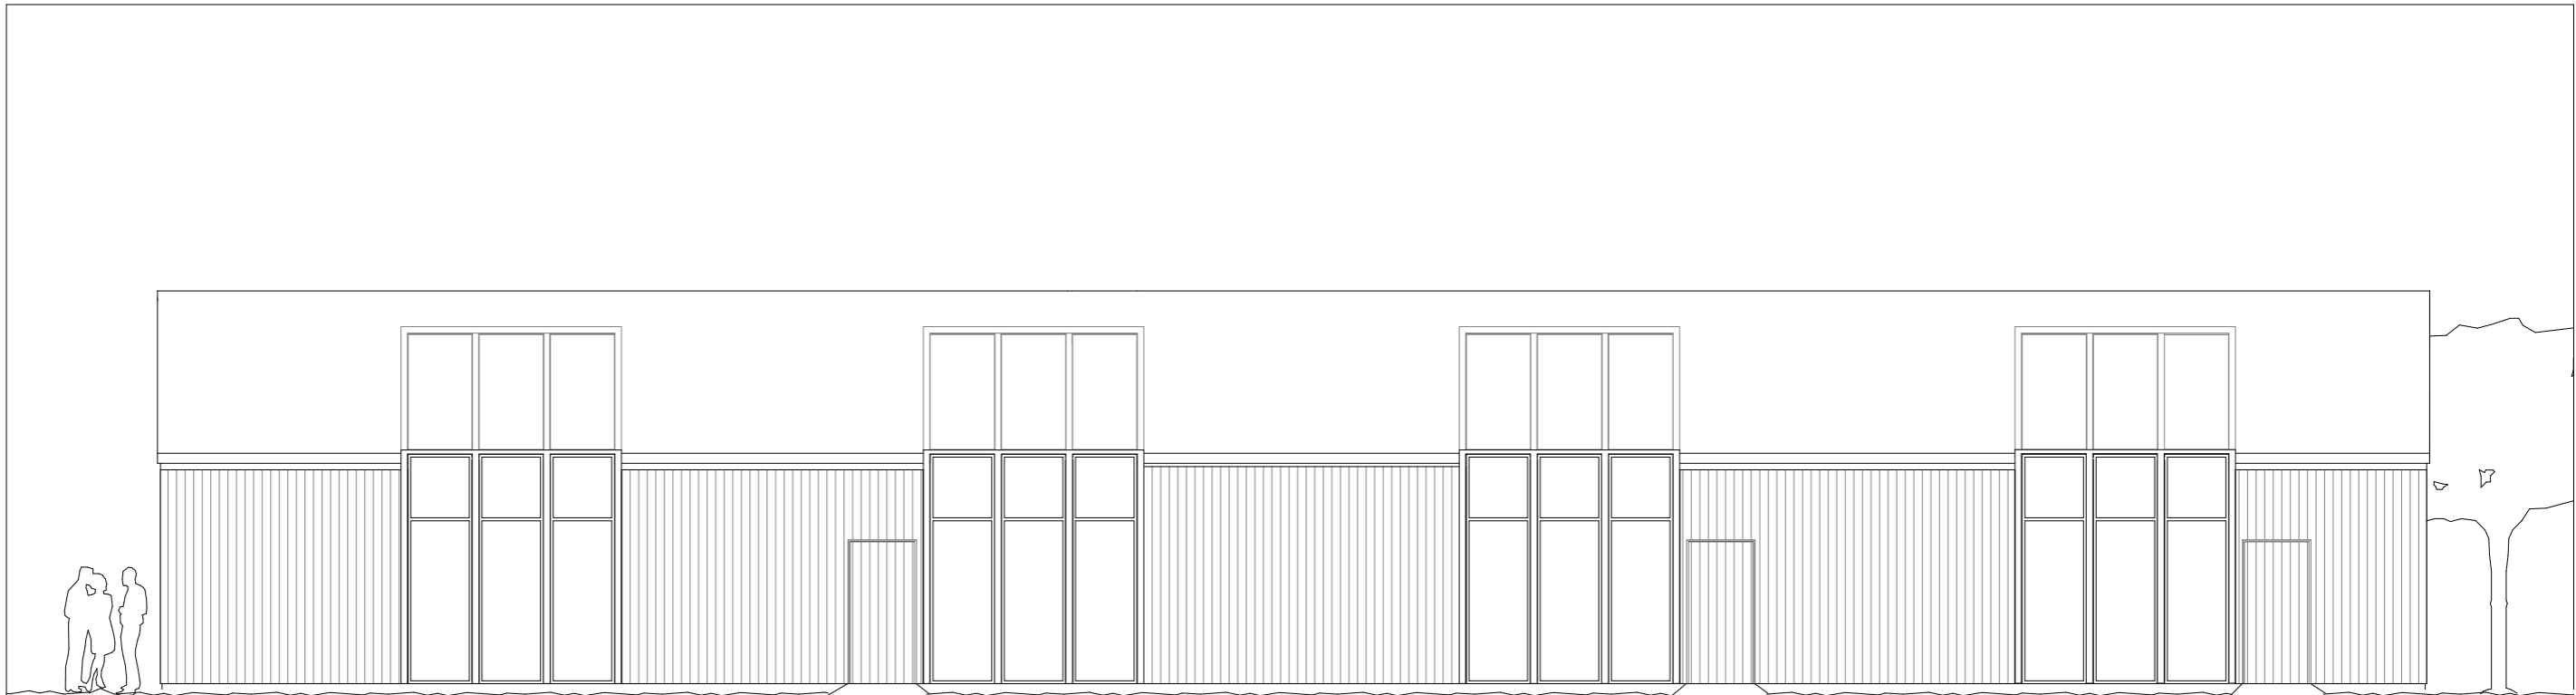


NORR

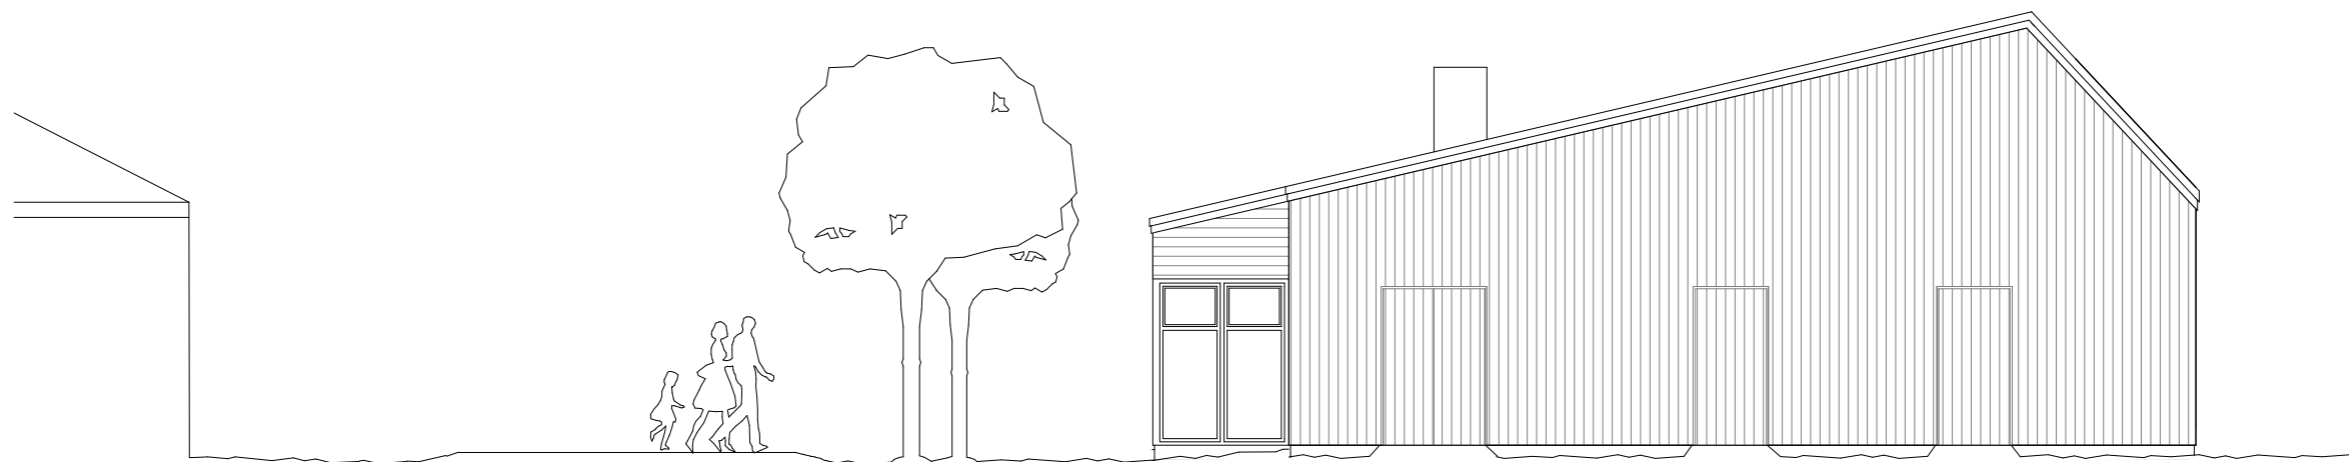

ÖSTER

BET	ANT	ÄNDRINGEN AVSER	DATUM	SIGN
<b>BYGGLOVSHANDLING</b>				
Saltå Nya Textilhuset HÄKNÄS 12:13, SDT KOMMUN				
<b>PIETSCH ARKITEKTER</b>				
åsgatan 2, 15330 järna +46 8 551 70070, info@pietscharkitekter.se				
RTAD/KONSTR AV JE/MP		ANSVARIG MP		
DATUM 2011.11.17				
SKALA 1:100 (A3)		NUMMER A4		

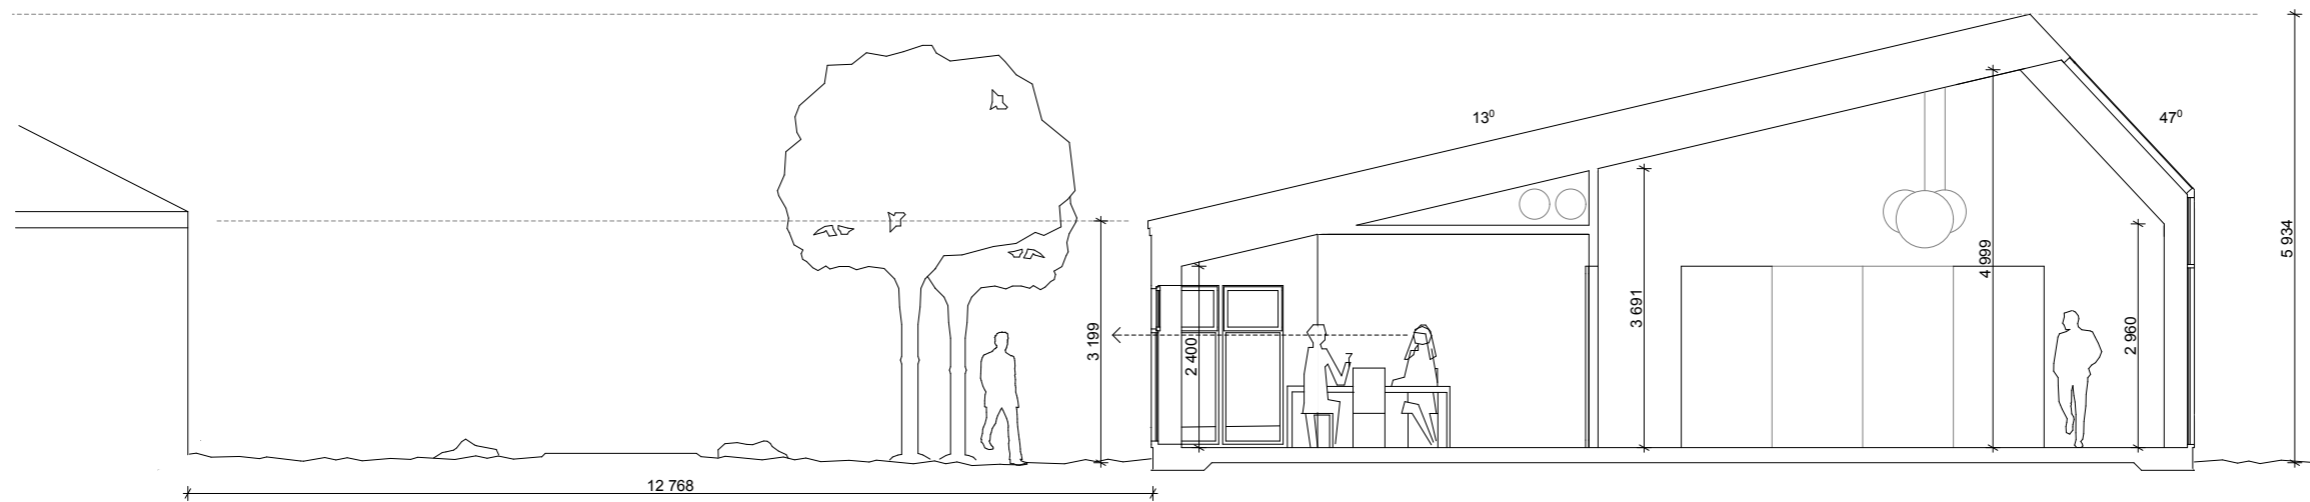

SEKTION A-A



SEKTION B-B

BET	ANT	ÄNDRINGEN AVSER	DATUM	SIGN
<b>BYGGLOVSHANDLING</b>				
Saltå Nya Textilhuset HÄKNÄS 12:13, SDT KOMMUN				
<b>PIETSCH ARKITEKTER</b>				
åsgatan 2, 15330 järna +46 8 551 70070, info@pietscharkitekter.se				
RITAD/KONSTR AV JE/MP		ANSVARIG MP		
DATUM 2011.11.17				
<b>SEKTIONER</b>				
SKALA 1:100 (A3)	NUMMER A5			